




J-M Paoli - Ingénierie portuaire

PORT DE BASTIA

Reprofilage du port de commerce de Bastia
Vue en plan

DIRECTION DES CONCESSIONS
Port de Commerce de Bastia - Département Ingénierie
PORT DE BASTIA & DE L'ILE ROUSSE - Terminal Nord - 20200 Bastia
Tél. : 04 95 55 25 23 - Fax : 04 95 55 25 31

Echelle : 1 / 1 000
Date : novembre 06

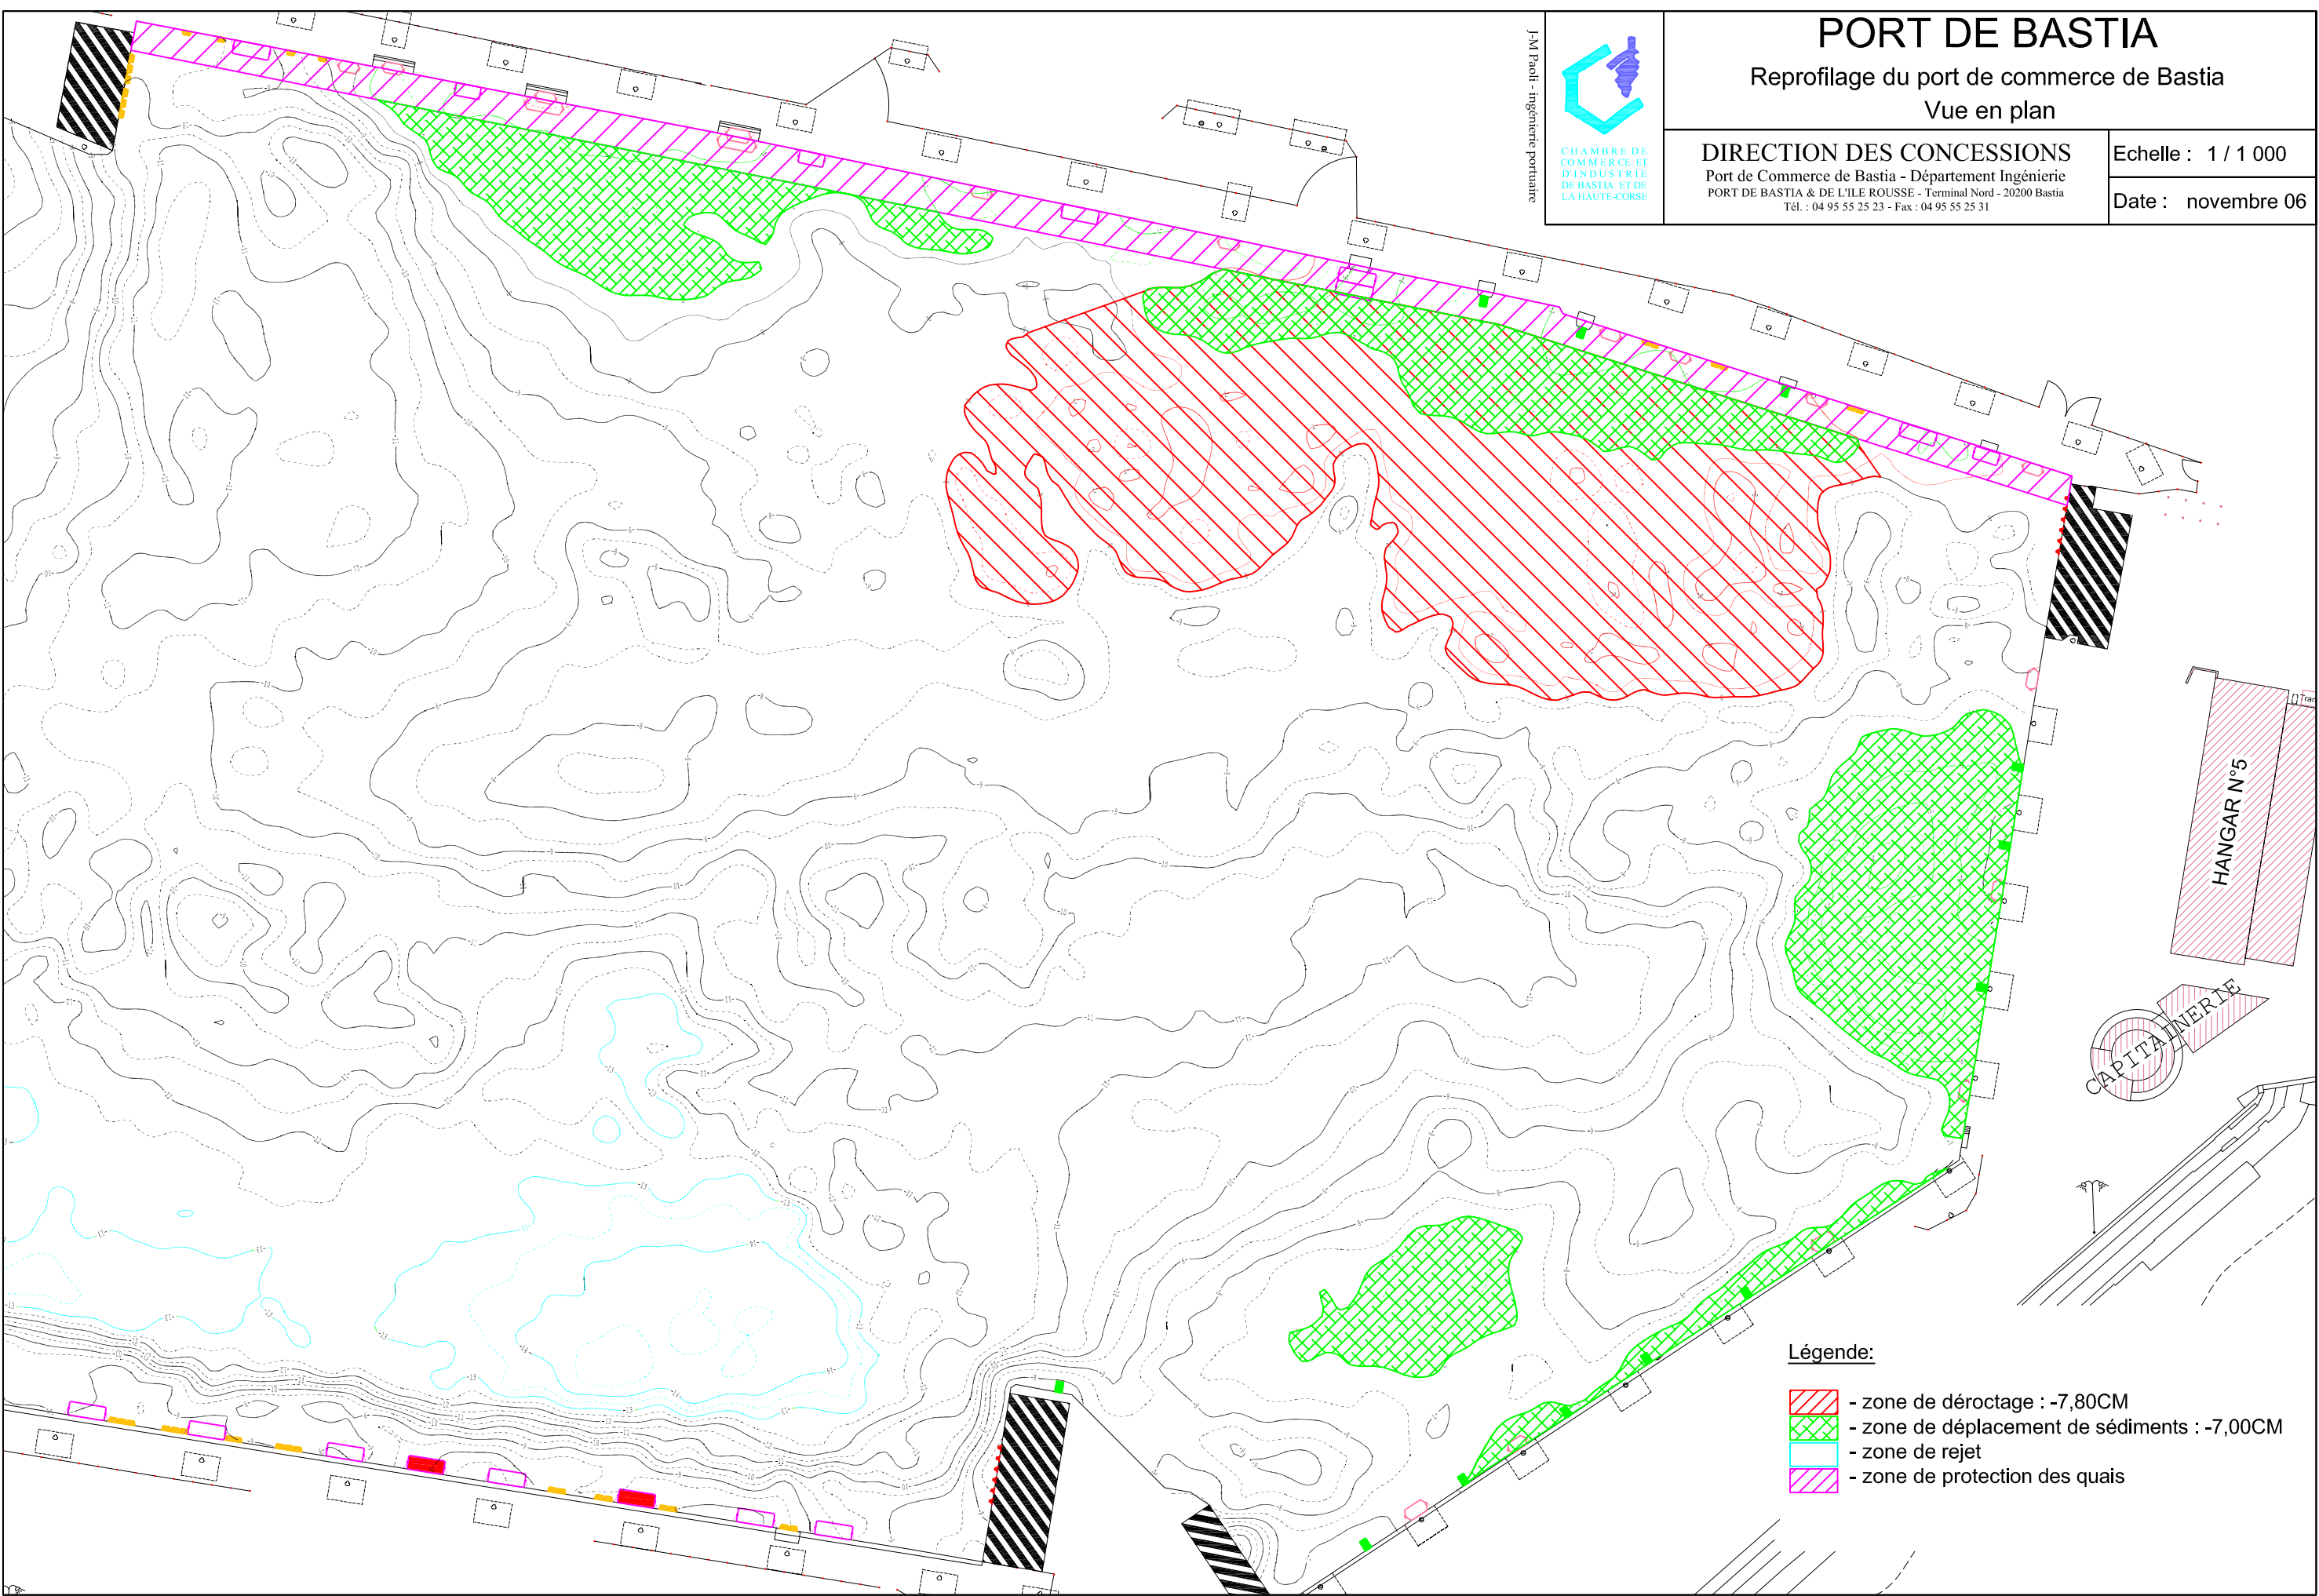

Légende:

- zone de déroçtage : -7,80CM
- zone de déplacement de sédiments : -7,00CM
- zone de rejet
- zone de protection des quais